


skala 1:160

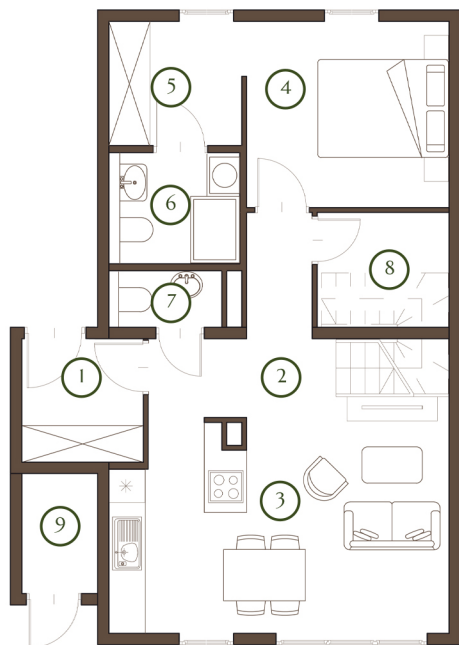

BUDYNEK A

B6-1

POWIERZCHNIA  
CAŁKOWITA

83,38 m<sup>2</sup>

4 liczba pokoi

PARTER

55,20 m<sup>2</sup>

1. Hol	3,98 m <sup>2</sup>
2. Hol	2,20 m <sup>2</sup>
3. Salon Z aneksem	23,89 m <sup>2</sup>
4. Sypialnia	10,12 m <sup>2</sup>
5. Garderoba	4,39 m <sup>2</sup>
6. Łazienka	3,86 m <sup>2</sup>
7. Toaleta	1,66 m <sup>2</sup>
8. Pom. gosp.	2,79 m <sup>2</sup>
9. Schowek	2,31 m <sup>2</sup>

PIĘTRO I

28,18 m<sup>2</sup>

1. Hol	7,09 m <sup>2</sup>
2. Sypialnia	8,91 m <sup>2</sup>
3. Sypialnia	8,91 m <sup>2</sup>
4. Łazienka	3,27 m <sup>2</sup>

OGRÓD

33,44 m<sup>2</sup>



BUDYNEK B  
MIESZKANIE B6-1



BIURO SPRZEDAŻY

tel. 501 890 300, 503 037 097  
sprzedaz@ostoya.wieliczka.pl

Rzeczywista powierzchnia mieszkania może ulec zmianie,  
a wyposażenie zaznaczone na rzucie ma tylko charakter poglądowy.

www.ostoya.wieliczka.pl

WIELICZKA  
**ostoya**

Inwestycja  
realizowana przez:

