
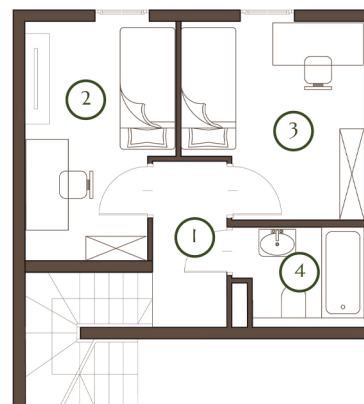


skala 1:160

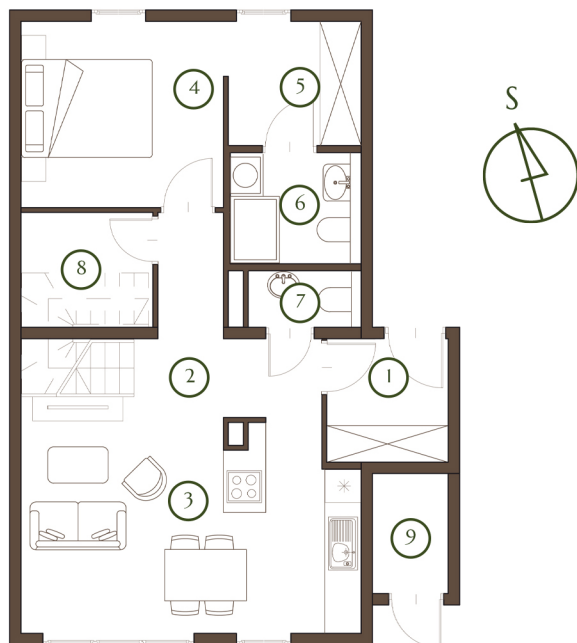

BUDYNEK A

C5-1

POWIERZCHNIA
CAŁKOWITA

83,38 m²

4 liczba pokoi

PARTER 55,20 m²

1. Hol	3,98 m ²
2. Hol	2,20 m ²
3. Salon Z aneksem	23,89 m ²
4. Sypialnia	10,12 m ²
5. Garderoba	4,39 m ²
6. Łazienka	3,86 m ²
7. Toaleta	1,66 m ²
8. Pom. gosp.	2,79 m ²
9. Schowek	2,31 m ²

PIĘTRO I 28,18 m²

1. Hol	7,09 m ²
2. Sypialnia	8,91 m ²
3. Sypialnia	8,91 m ²
4. Łazienka	3,27 m ²

OGRÓD 33,57 m²



BUDYNEK C
MIESZKANIE C5-1



BIURO SPRZEDAŻY

tel. 501 890 300, 503 037 097
sprzedaz@ostoya.wieliczka.pl

Rzeczywista powierzchnia mieszkania może ulec zmianie,
a wyposażenie zaznaczone na rzucie ma tylko charakter poglądowy.

www.ostoya.wieliczka.pl

WIELICZKA
ostoya

Inwestycja
realizowana przez:

