
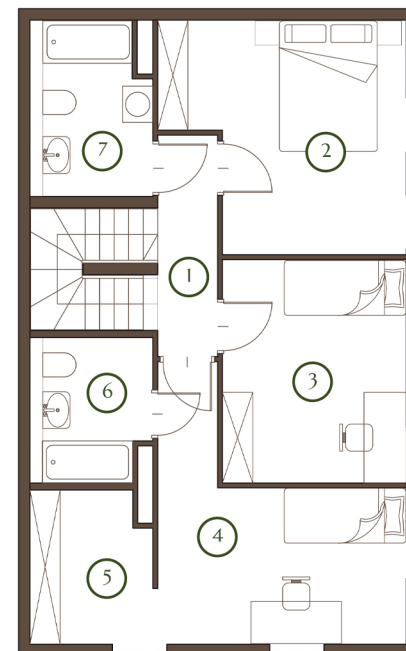


skala 1:160

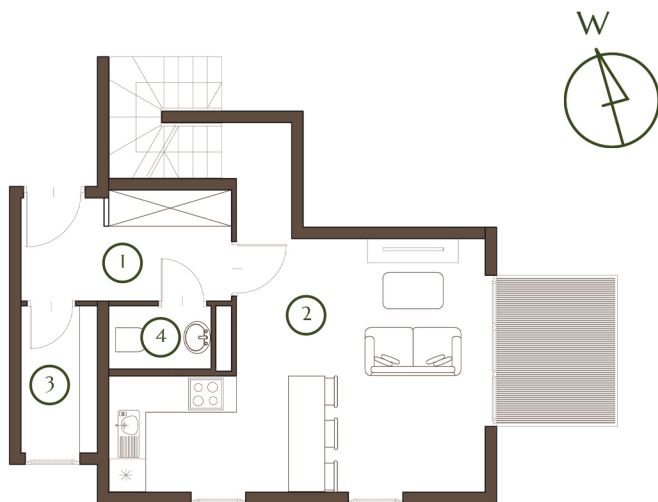

PIĘTRO 1 **33,61 m²**

1. Hol	6,00 m ²
2. Salon Z aneksem	22,90 m ²
3. Garderoba	3,02 m ²
4. Toaleta	1,69 m ²
5. Balkon	4,60 m ²

PIĘTRO 2 **55,00 m²**

1. Hol	7,20 m ²
2. Sypialnia	12,65 m ²
3. Sypialnia	9,73 m ²
4. Sypialnia	12,36 m ²
5. Garderoba	4,27 m ²
6. Łazienka	3,99 m ²
7. Łazienka	4,80 m ²

BUDYNEK A

A4-2

POWIERZCHNIA
CAŁKOWITA

88,61 m²

4 liczba pokoi



BUDYNEK A
MIESZKANIE A4-2



BIURO SPRZEDAŻY

tel. 501 890 300, 503 037 097
sprzedaz@ostoya.wieliczka.pl

Rzeczywista powierzchnia mieszkania może ulec zmianie,
a wyposażenie zaznaczone na rzucie ma tylko charakter poglądowy.

www.ostoya.wieliczka.pl

WIELICZKA
ostoya

Inwestycja
realizowana przez:

