
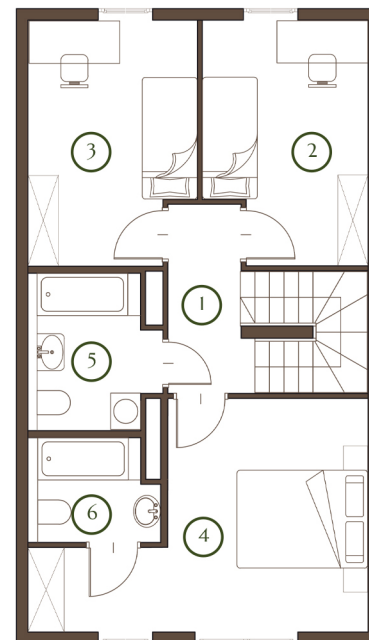


skala 1:160

WIELICZKA
ostoya
=

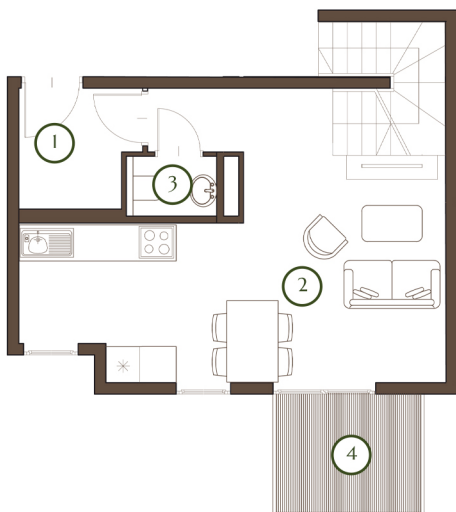

BUDYNEK A

B2-2

POWIERZCHNIA
CAŁKOWITA

78,26 m²

4 liczba pokoi

PIĘTRO 1		29,44 m ²
1. Hol	3,64	m ²
2. Salon Z aneksem	24,40	m ²
3. Toaleta	1,40	m ²
4. Balkon	4,60	m ²

PIĘTRO 2		48,82 m ²
1. Hol	7,49	m ²
2. Sypialnia	9,30	m ²
3. Sypialnia	9,72	m ²
4. Sypialnia	14,67	m ²
5. Łazienka	4,56	m ²
6. Łazienka	3,08	m ²



BUDYNEK B
MIESZKANIE B2-2

Inwestycja
realizowana przez:



BIURO SPRZEDAŻY

tel. 501 890 300, 503 037 097
sprzedaz@ostoya.wieliczka.pl

Rzeczywista powierzchnia mieszkania może ulec zmianie,
a wyposażenie zaznaczone na rzucie ma tylko charakter poglądowy.



www.ostoya.wieliczka.pl