
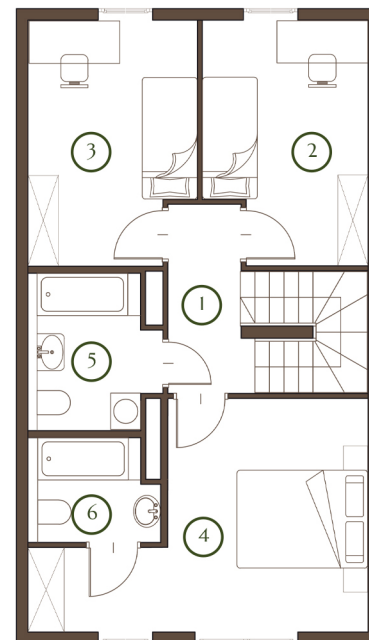


skala 1:160

WIELICZKA
ostoya
=

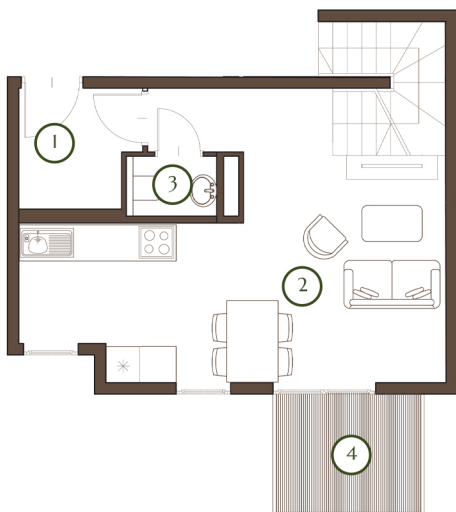

BUDYNEK A

C2-2

POWIERZCHNIA
CAŁKOWITA

78,26 m²

4 liczba pokoi

PIĘTRO 1 29,44 m²

1. Hol	3,64 m ²
2. Salon Z aneksem	24,40 m ²
3. Toaleta	1,40 m ²
4. Balkon	4,60 m ²

PIĘTRO 2 48,82 m²

1. Hol	7,49 m ²
2. Sypialnia	9,30 m ²
3. Sypialnia	9,72 m ²
4. Sypialnia	14,67 m ²
5. Łazienka	4,56 m ²
6. Łazienka	3,08 m ²



BUDYNEK C
MIESZKANIE C2-2

Inwestycja
realizowana przez:



BIURO SPRZEDAŻY

tel. 501 890 300, 503 037 097
sprzedaz@ostoya.wieliczka.pl

Rzeczywista powierzchnia mieszkania może ulec zmianie,
a wyposażenie zaznaczone na rzucie ma tylko charakter poglądowy.



www.ostoya.wieliczka.pl