
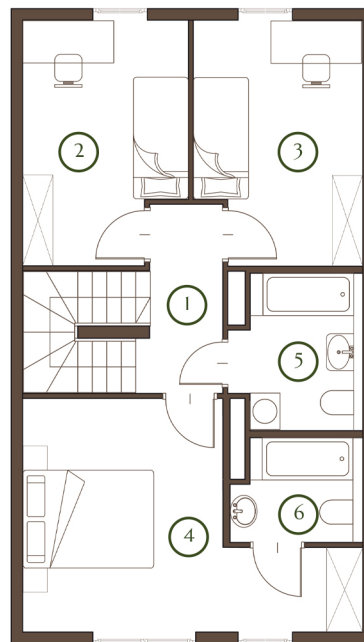


skala 1:160

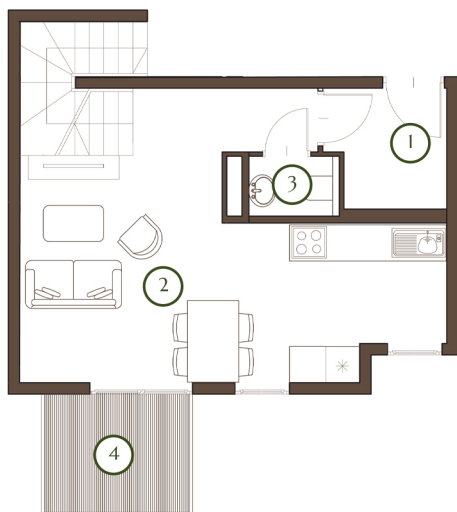

BUDYNEK A

C3-2

POWIERZCHNIA
CAŁKOWITA

78,26 m²

4 liczba pokoi

PIĘTRO 1 29,44 m²

| | |
|--------------------|----------------------|
| 1. Hol | 3,64 m ² |
| 2. Salon Z aneksem | 24,40 m ² |
| 3. Toaleta | 1,40 m ² |
| 4. Balkon | 4,60 m ² |

PIĘTRO 2 48,82 m²

| | |
|--------------|----------------------|
| 1. Hol | 7,49 m ² |
| 2. Sypialnia | 9,30 m ² |
| 3. Sypialnia | 9,72 m ² |
| 4. Sypialnia | 14,67 m ² |
| 5. Łazienka | 4,56 m ² |
| 6. Łazienka | 3,08 m ² |



BUDYNEK C
MIESZKANIE C3-2



BIURO SPRZEDAŻY

tel. 501 890 300, 503 037 097
sprzedaz@ostoya.wieliczka.pl

Rzeczywista powierzchnia mieszkania może ulec zmianie,
a wyposażenie zaznaczone na rzucie ma tylko charakter poglądowy.

www.ostoya.wieliczka.pl

WIELICZKA
ostoya

Inwestycja
realizowana przez:

