
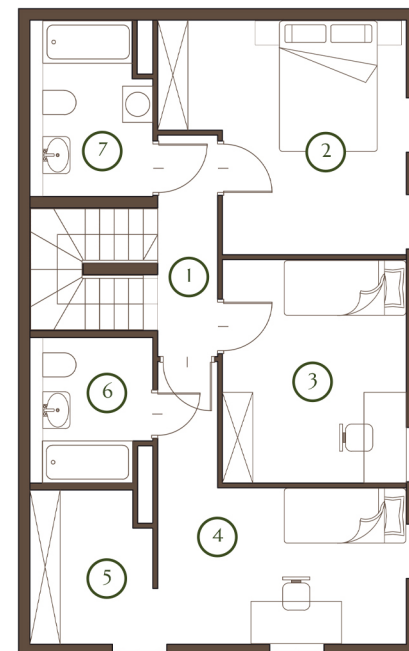


skala 1:160

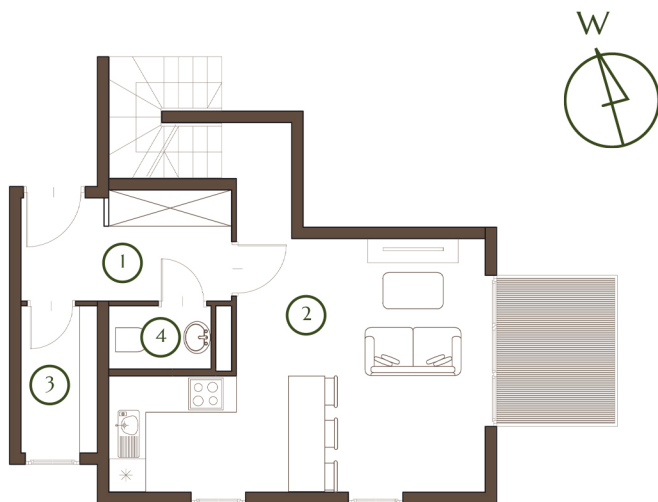

BUDYNEK A

C4-2

POWIERZCHNIA  
CAŁKOWITA

88,61 m<sup>2</sup>

4 liczba pokoi

PIĘTRO 1 33,61 m<sup>2</sup>

1. Hol	6,00 m <sup>2</sup>
2. Salon z aneksem	22,90 m <sup>2</sup>
3. Garderoba	3,02 m <sup>2</sup>
4. Toaleta	1,69 m <sup>2</sup>
5. Balkon	4,60 m <sup>2</sup>

PIĘTRO 2 55,00 m<sup>2</sup>

1. Hol	7,20 m <sup>2</sup>
2. Sypialnia	12,65 m <sup>2</sup>
3. Sypialnia	9,73 m <sup>2</sup>
4. Sypialnia	12,36 m <sup>2</sup>
5. Garderoba	4,27 m <sup>2</sup>
6. Łazienka	3,99 m <sup>2</sup>
7. Łazienka	4,80 m <sup>2</sup>



BUDYNEK C  
MIESZKANIE C4-2



WIELICZKA  
**ostoya**

Inwestycja  
realizowana przez:



BIURO SPRZEDAŻY

tel. 501 890 300, 503 037 097  
sprzedaz@ostoya.wieliczka.pl

Rzeczywista powierzchnia mieszkania może ulec zmianie,  
a wyposażenie zaznaczone na rzucie ma tylko charakter poglądowy.

www.ostoya.wieliczka.pl