
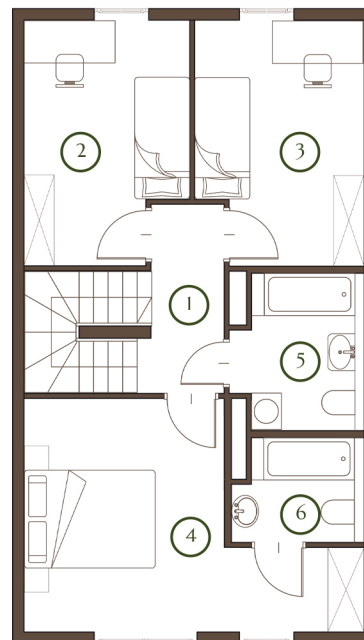


skala 1:160

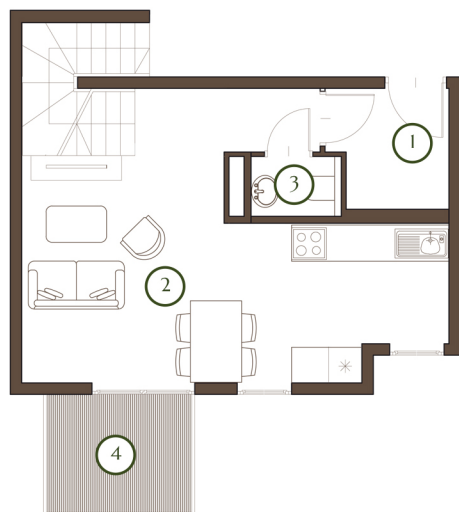

BUDYNEK A

C5-2

POWIERZCHNIA  
CAŁKOWITA

78,26 m<sup>2</sup>

4 liczba pokoi

PIĘTRO 1 29,44 m<sup>2</sup>

1. Hol	3,64 m <sup>2</sup>
2. Salon Z aneksem	24,40 m <sup>2</sup>
3. Toaleta	1,40 m <sup>2</sup>
4. Balkon	4,60 m <sup>2</sup>

PIĘTRO 2 48,82 m<sup>2</sup>

1. Hol	7,49 m <sup>2</sup>
2. Sypialnia	9,30 m <sup>2</sup>
3. Sypialnia	9,72 m <sup>2</sup>
4. Sypialnia	14,67 m <sup>2</sup>
5. Łazienka	4,56 m <sup>2</sup>
6. Łazienka	3,08 m <sup>2</sup>



BUDYNEK C  
MIESZKANIE C5-2



WIELICZKA  
**ostoya**

Inwestycja  
realizowana przez:



BIURO SPRZEDAŻY

tel. 501 890 300, 503 037 097  
sprzedaz@ostoya.wieliczka.pl

Rzeczywista powierzchnia mieszkania może ulec zmianie,  
a wyposażenie zaznaczone na rzucie ma tylko charakter poglądowy.

www.ostoya.wieliczka.pl